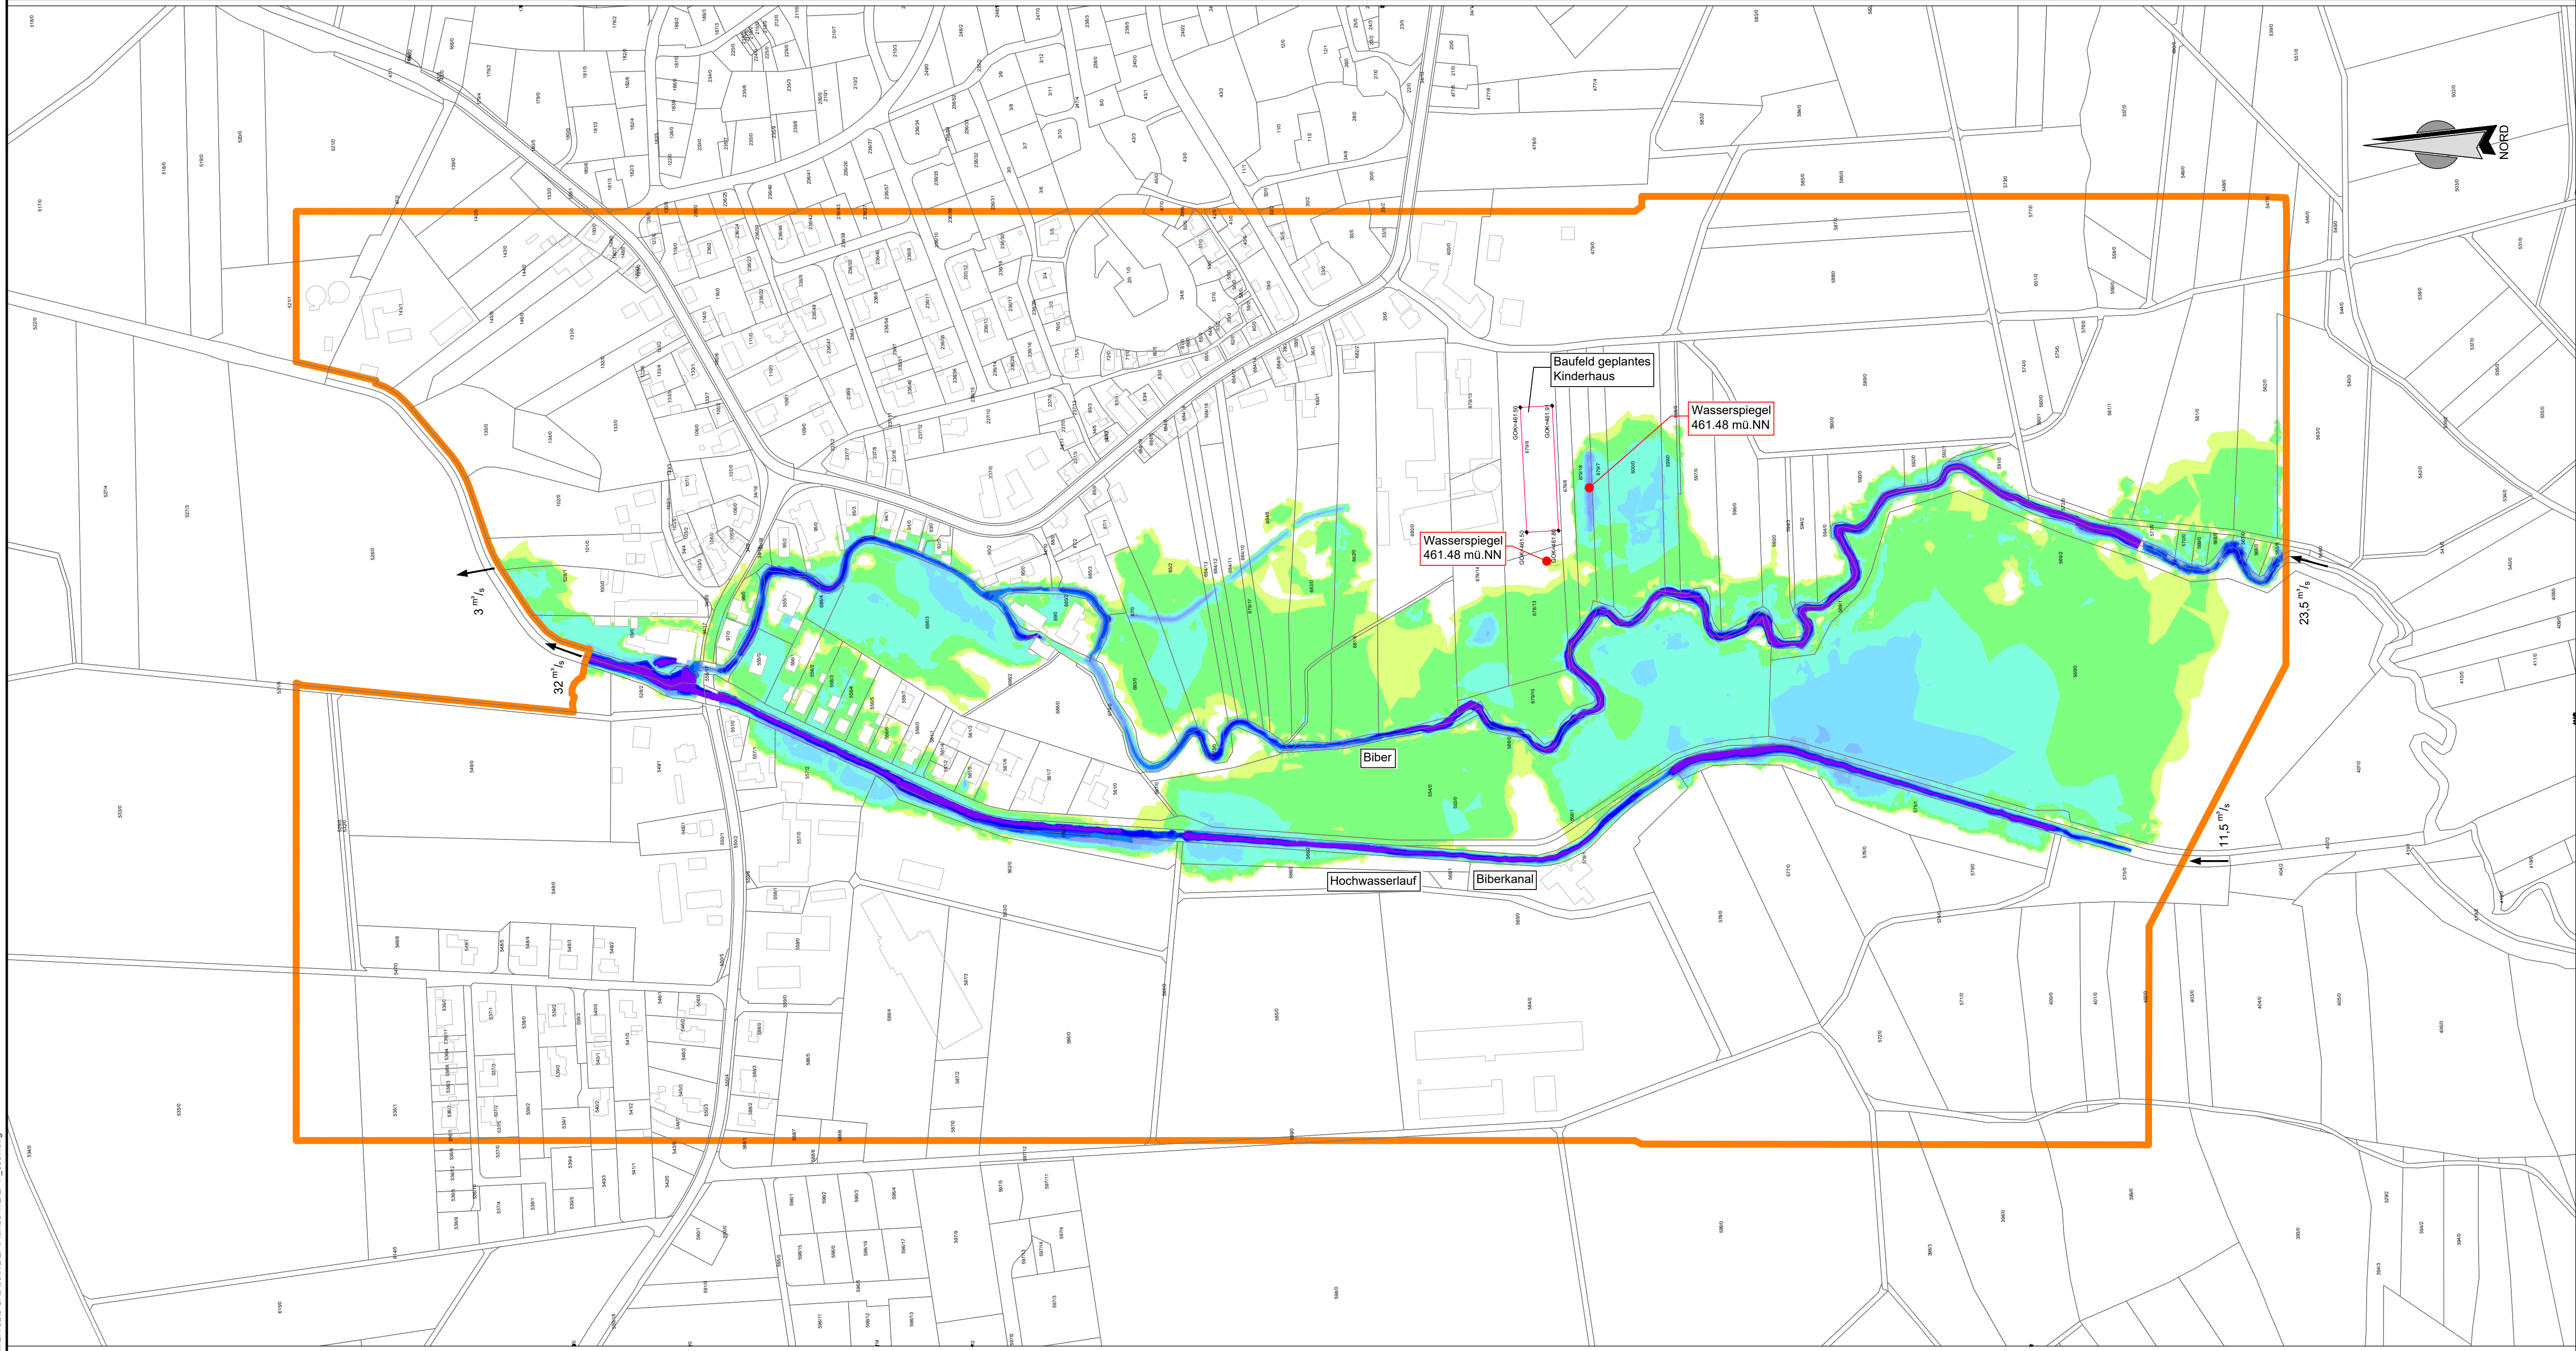


Legende:

- Flurstücksgrenze mit Nummer
- Berechnungsgebietsgrenze

WSSERTIEFEN

>2.00m
1.75m
1.50m
1.25m
1.00m
0.75m
0.50m
0.25m
0.05m
0.01m

Anlage-Nr.: 1

Index	Art der Änderung	Datum	Name
-------	------------------	-------	------

Auftraggeber
Gemeinde Bibertal
Hauptstraße 2
89346 Bibertal

Planverfasser der Objektplanung
OBERMEYER
PLANEN + BERATEN GmbH
PLANUNGSGESELLSCHAFT FÜR BAU, UMWELT,
VERKEHR UND TECHNISCHE AUSRÜSTUNG

Turmstraße 70
89231 Neu-Ulm
Tel: +49 731 97497 - 0
Fax: +49 731 97497 - 30

01.04.2020
Freigabe (Datum/Unterschrift)

Planinhalt
Gemeinde Bibertal, B-Plan "Kinderhaus Silheimer Weg"
2d-hydraulischer Nachweis der Biber

Lageplan
Wassertiefenkarte HQ100
IST - Zustand

Leistungsphase	Planbezeichnung	Status
Studie	0001	

Gez.: HSt Bearb.: JBA Gepr.: NeT Bl.Gr.: 950 x 400

Erst.-Datum: 30.03.2020 Stand-Datum: 30.03.2020 Prüfdatum: 01.04.2020 Massstab: 1:2500

Plan-ID 27732.000.000 .99 .WE .LP. P .0001. -

Projekt-Nummer Hauptabschn. Unterabschn. L-Phase Leistungsbereich Planlage Abfolge Lfd. Nr. Index