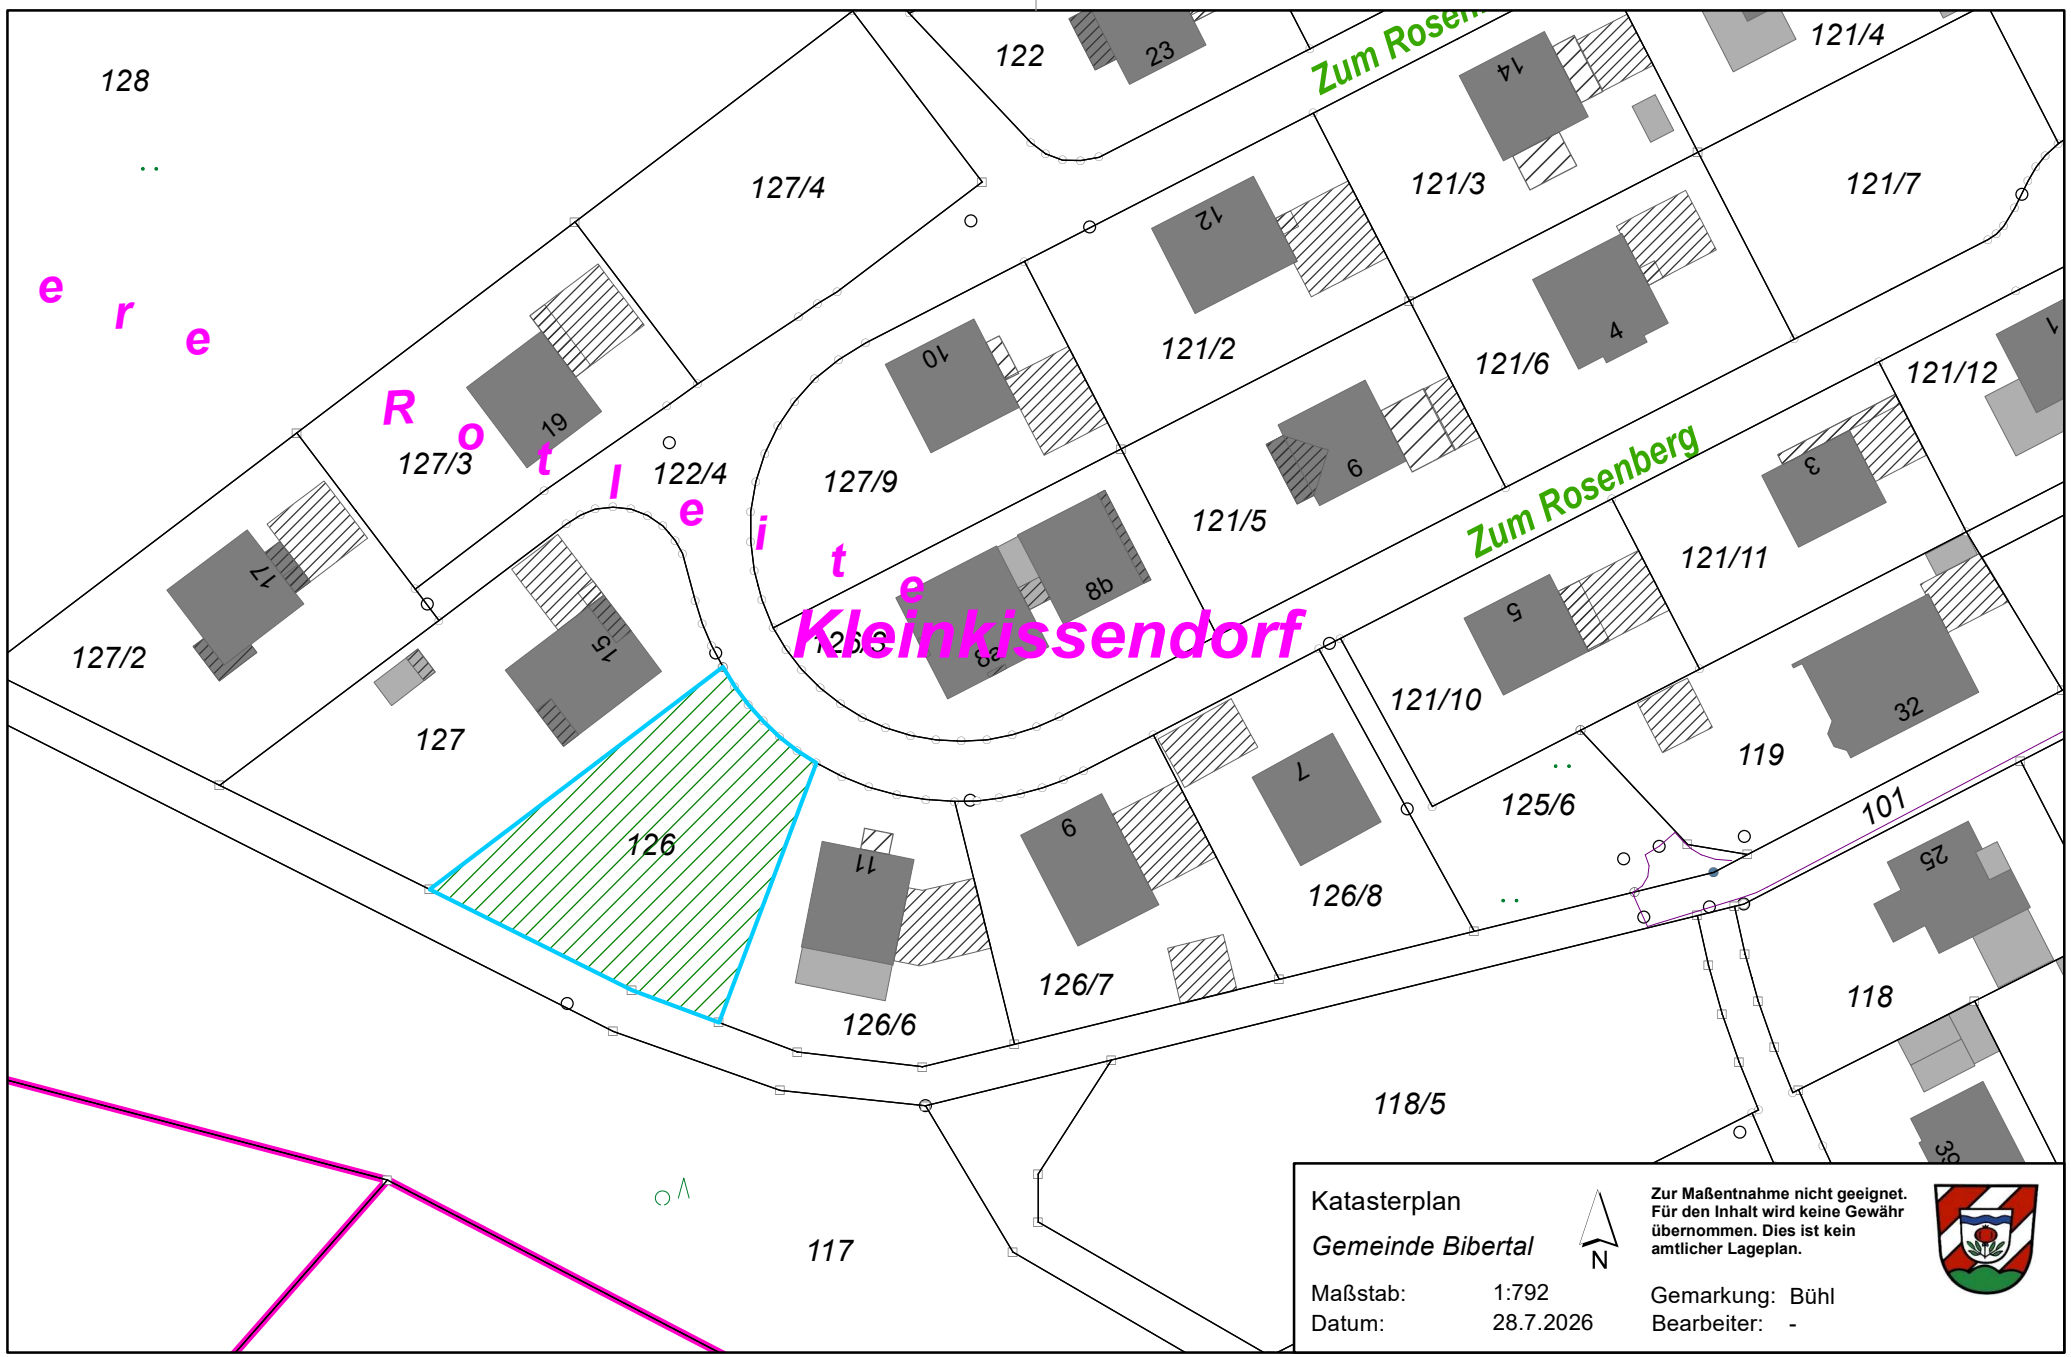
128
122
23
Zum Rosen
121/4
14
127/4
121/3
121/7
12
121/2
4
121/6
121/12
10
R
o
t
l
e
i
e
t
e
19
127/3
122/4
127/9
6
121/5
Zum Rosenberg
3
121/11
17
8b
Kleinkissendorf
15
127/2
5
121/10
32
127
119
125/6
101
126
11
6
7
126/8
25
126/7
126/6
118
118/5
117
Katasterplan
Gemeinde Bibertal
N
Zur Maßentnahme nicht geeignet.
Für den Inhalt wird keine Gewähr
übernommen. Dies ist kein
amtlicher Lageplan.
Maßstab: 1:792
Datum: 28.7.2026
Gemarkung: Bühl
Bearbeiter: -