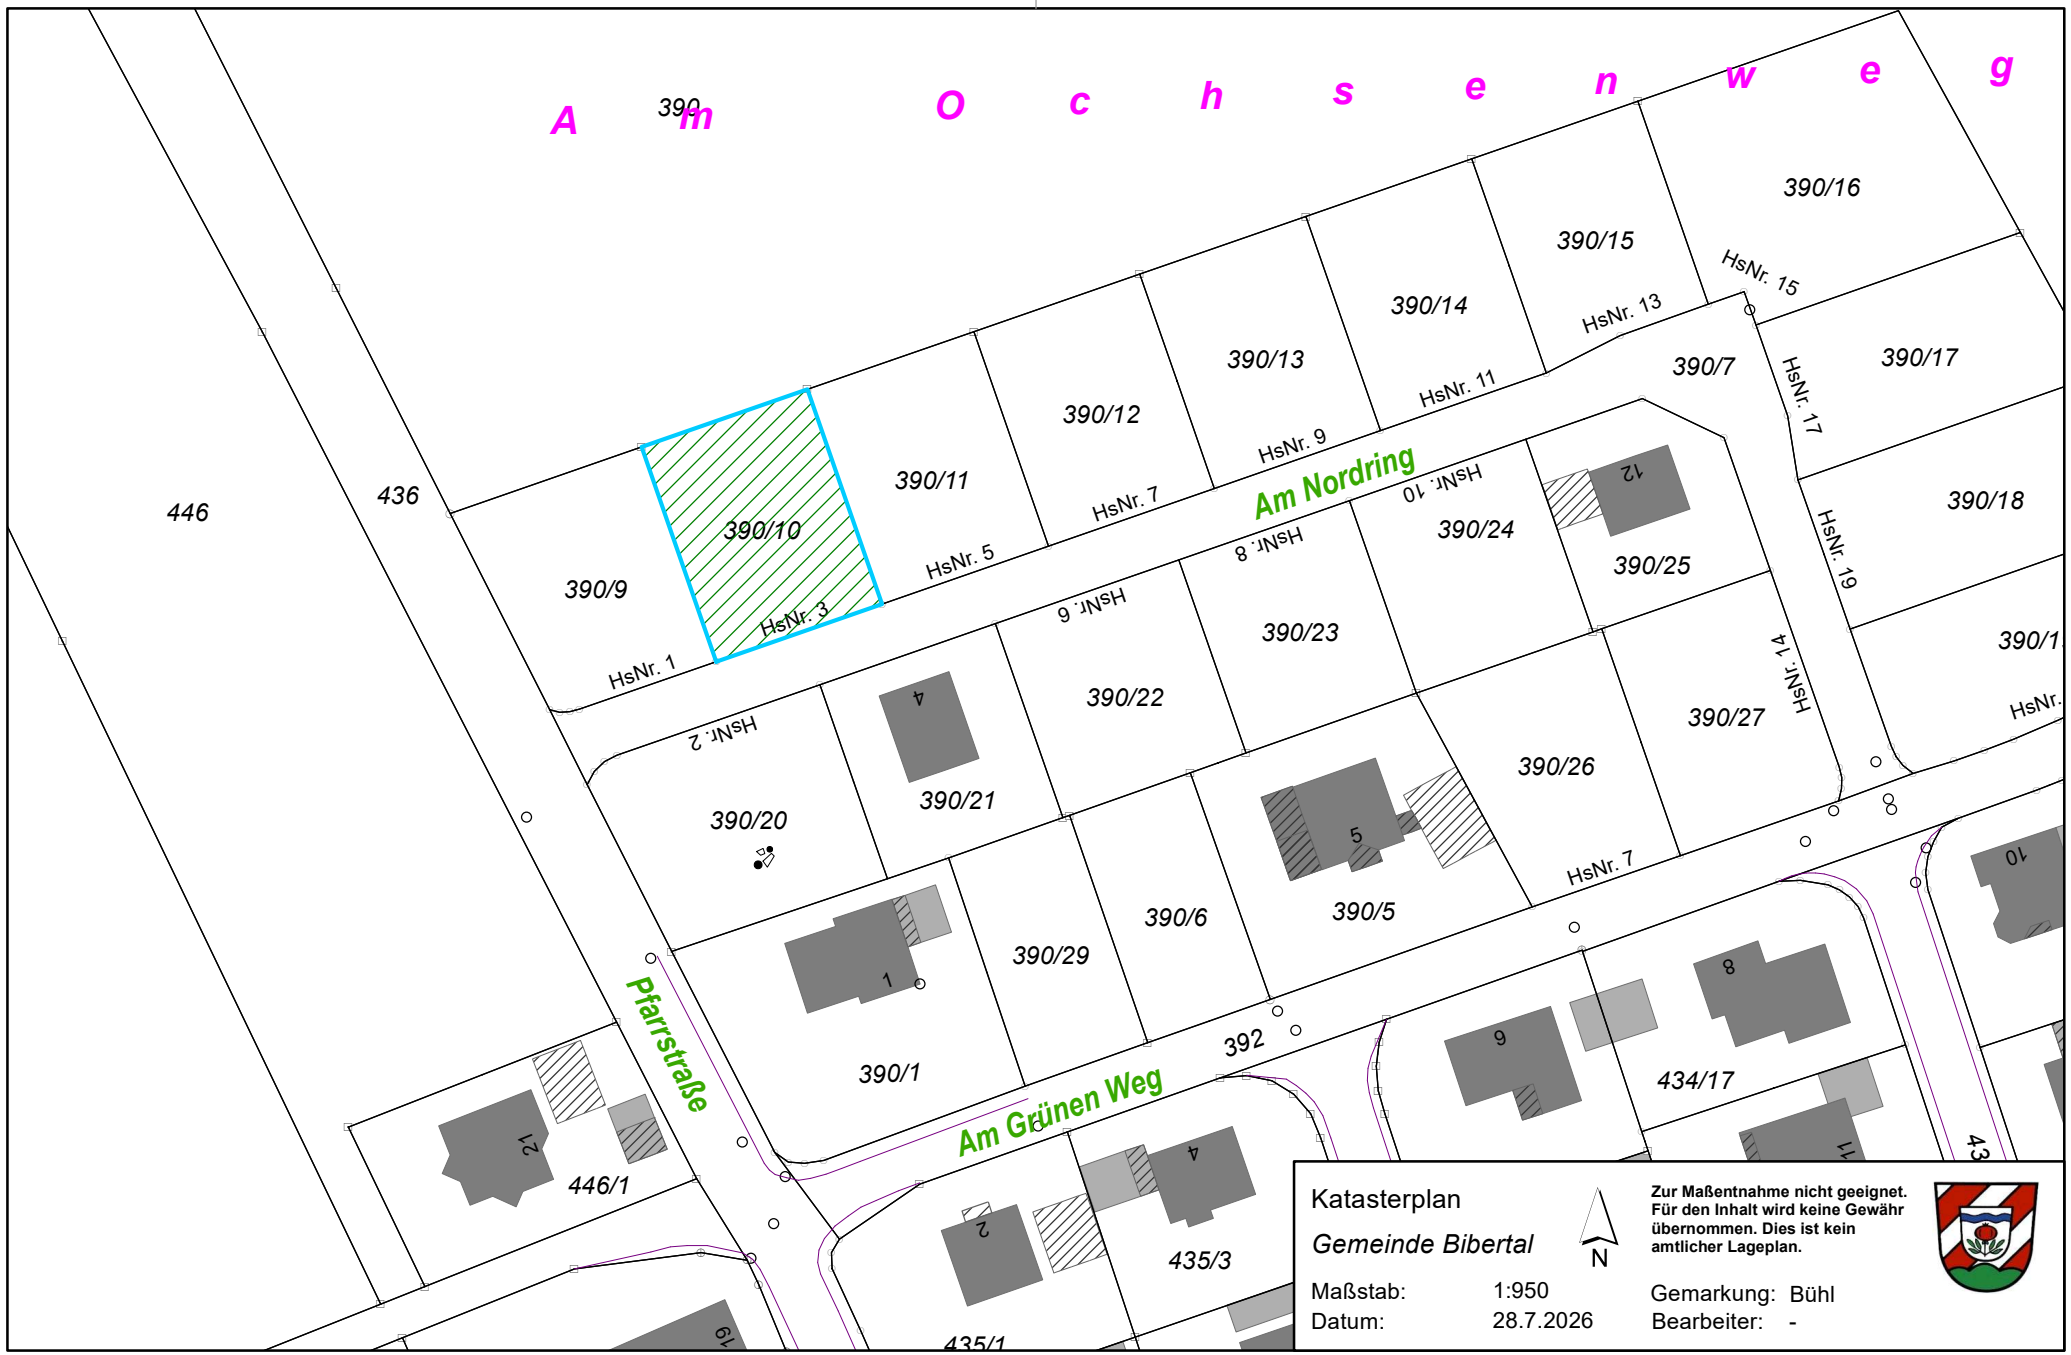
Am Ochsenweg
390
446
436
390/9
390/10
390/11
390/12
390/13
390/14
390/15
390/16
390/17
390/18
390/1
390/7
390/24
390/25
390/23
390/22
390/21
390/20
390/26
390/27
390/5
390/6
390/29
390/1
446/1
435/3
435/1
434/17
392
Am Nordring
Pfarrstraße
Am Grünen Weg
HsNr. 1
HsNr. 2
HsNr. 3
HsNr. 4
HsNr. 5
HsNr. 6
HsNr. 7
HsNr. 8
HsNr. 9
HsNr. 10
HsNr. 11
HsNr. 12
HsNr. 13
HsNr. 14
HsNr. 15
HsNr. 17
HsNr. 19
HsNr.
1
2
4
5
8
9
10
12
21
Katasterplan
Gemeinde Bibertal
N
Maßstab: 1:950
Datum: 28.7.2026
Zur Maßentnahme nicht geeignet. Für den Inhalt wird keine Gewähr übernommen. Dies ist kein amtlicher Lageplan.
Gemarkung: Bühl
Bearbeiter: -