


Retentionszisterne Parzelle 1-8 u. 10-25

Gesamtinhalt: 9000 ltr.


Rückhaltung: 5550 ltr.

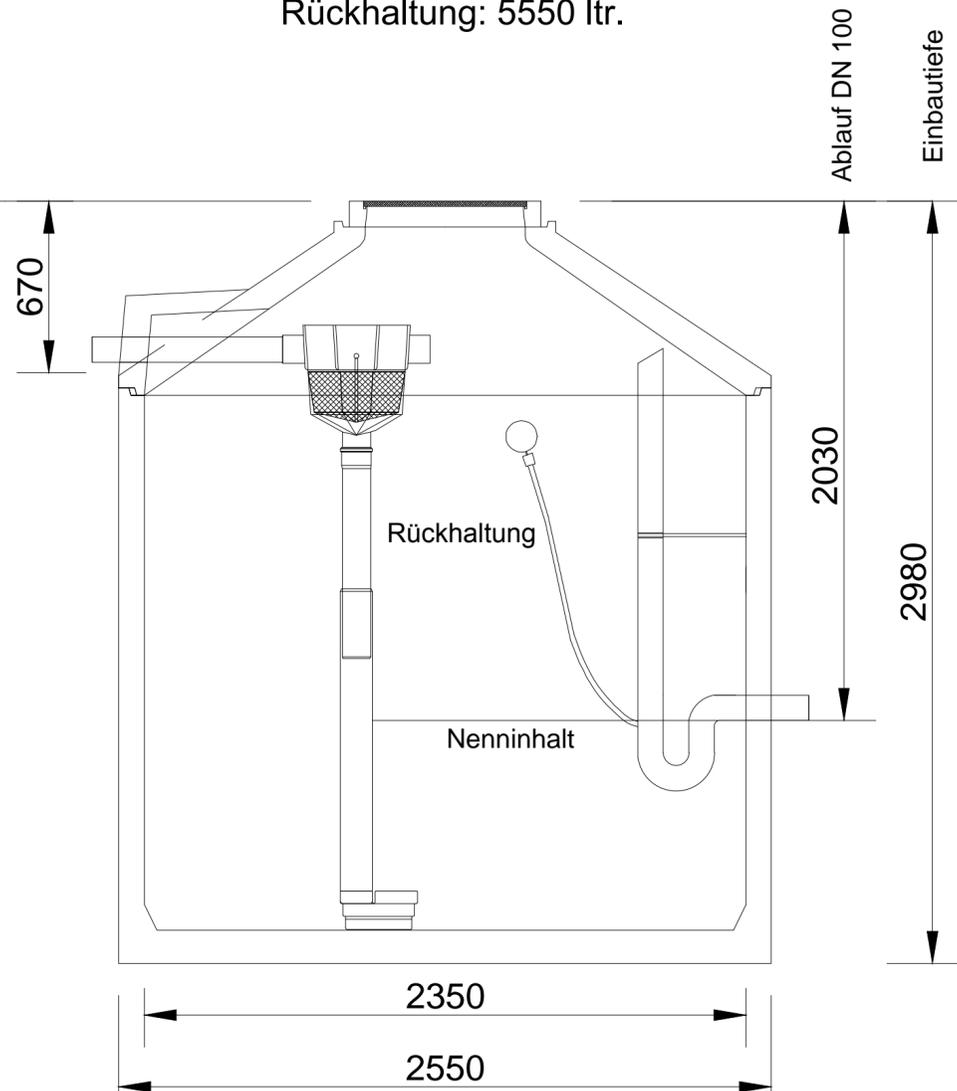


Retentionszisterne Parzelle 9

Gesamtinhalt: 6000 ltr.

Rückhaltung: 2000 ltr.

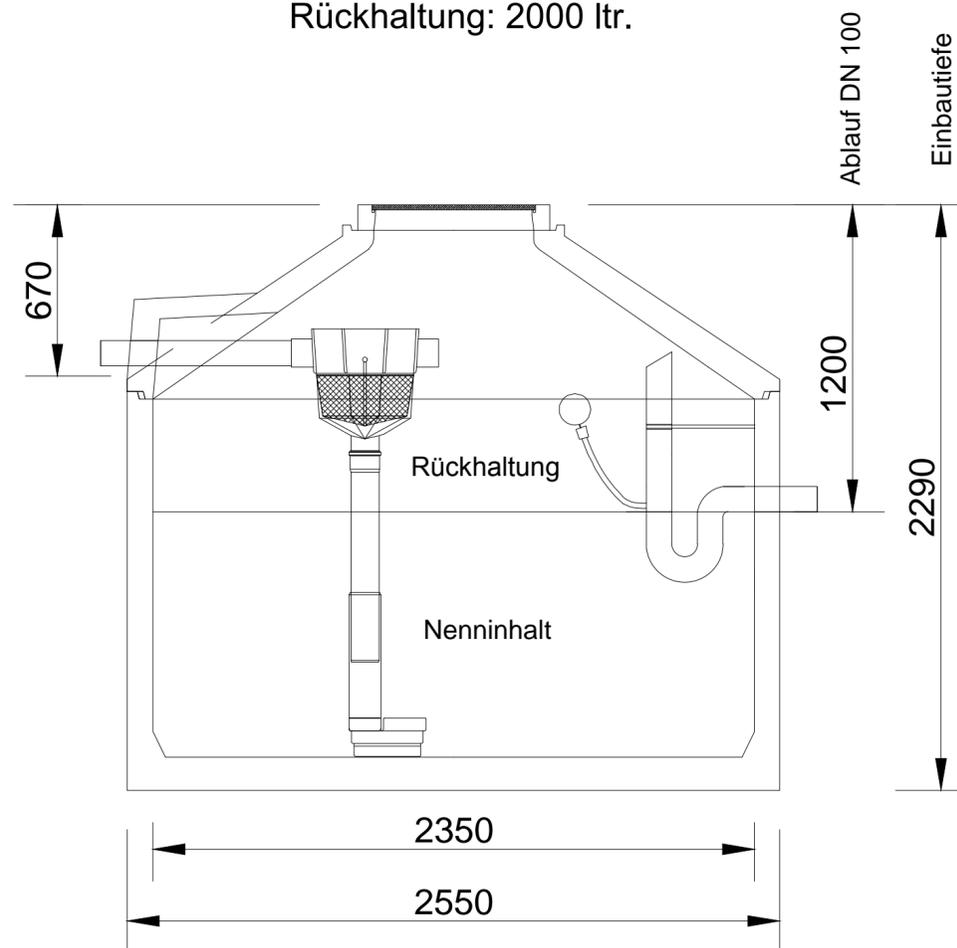

Leerrohr DN 100

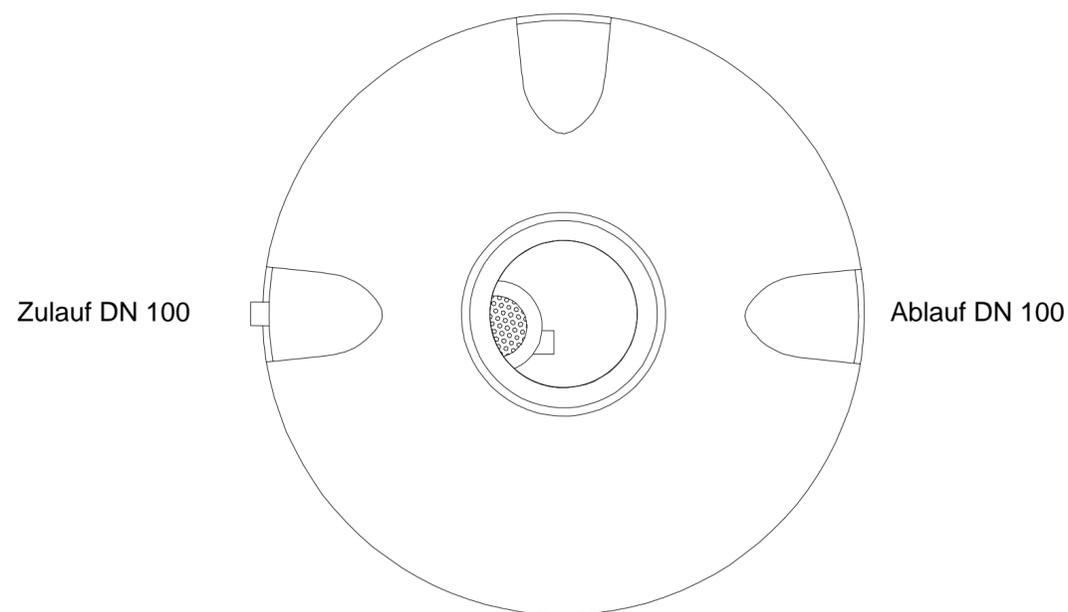

2. Änd.:			
1. Änd.:			
Auftraggeber:		CAD: 1542 Detail Zisternen.dwg	
Gemeinde Bibertal		Größe: 64 / 37	
		bearb.	Aug. '17 Hab
Vorhaben:		gez. Aug. '17 Tr	
		Planungsstand: 31.08.2017	
Darstellung:		Maßstab: 1 : 20	
		Plan Nr.: 1542.01.13-E13	
Entwurfs- und Ausführungsplanung Detail Zisternen		Anlagen Nr.:	Index:
		6.4	-
			
		89309 GÜNZBURG POSTFACH 200251	89312 GÜNZBURG JAHNSTRASSE 1