


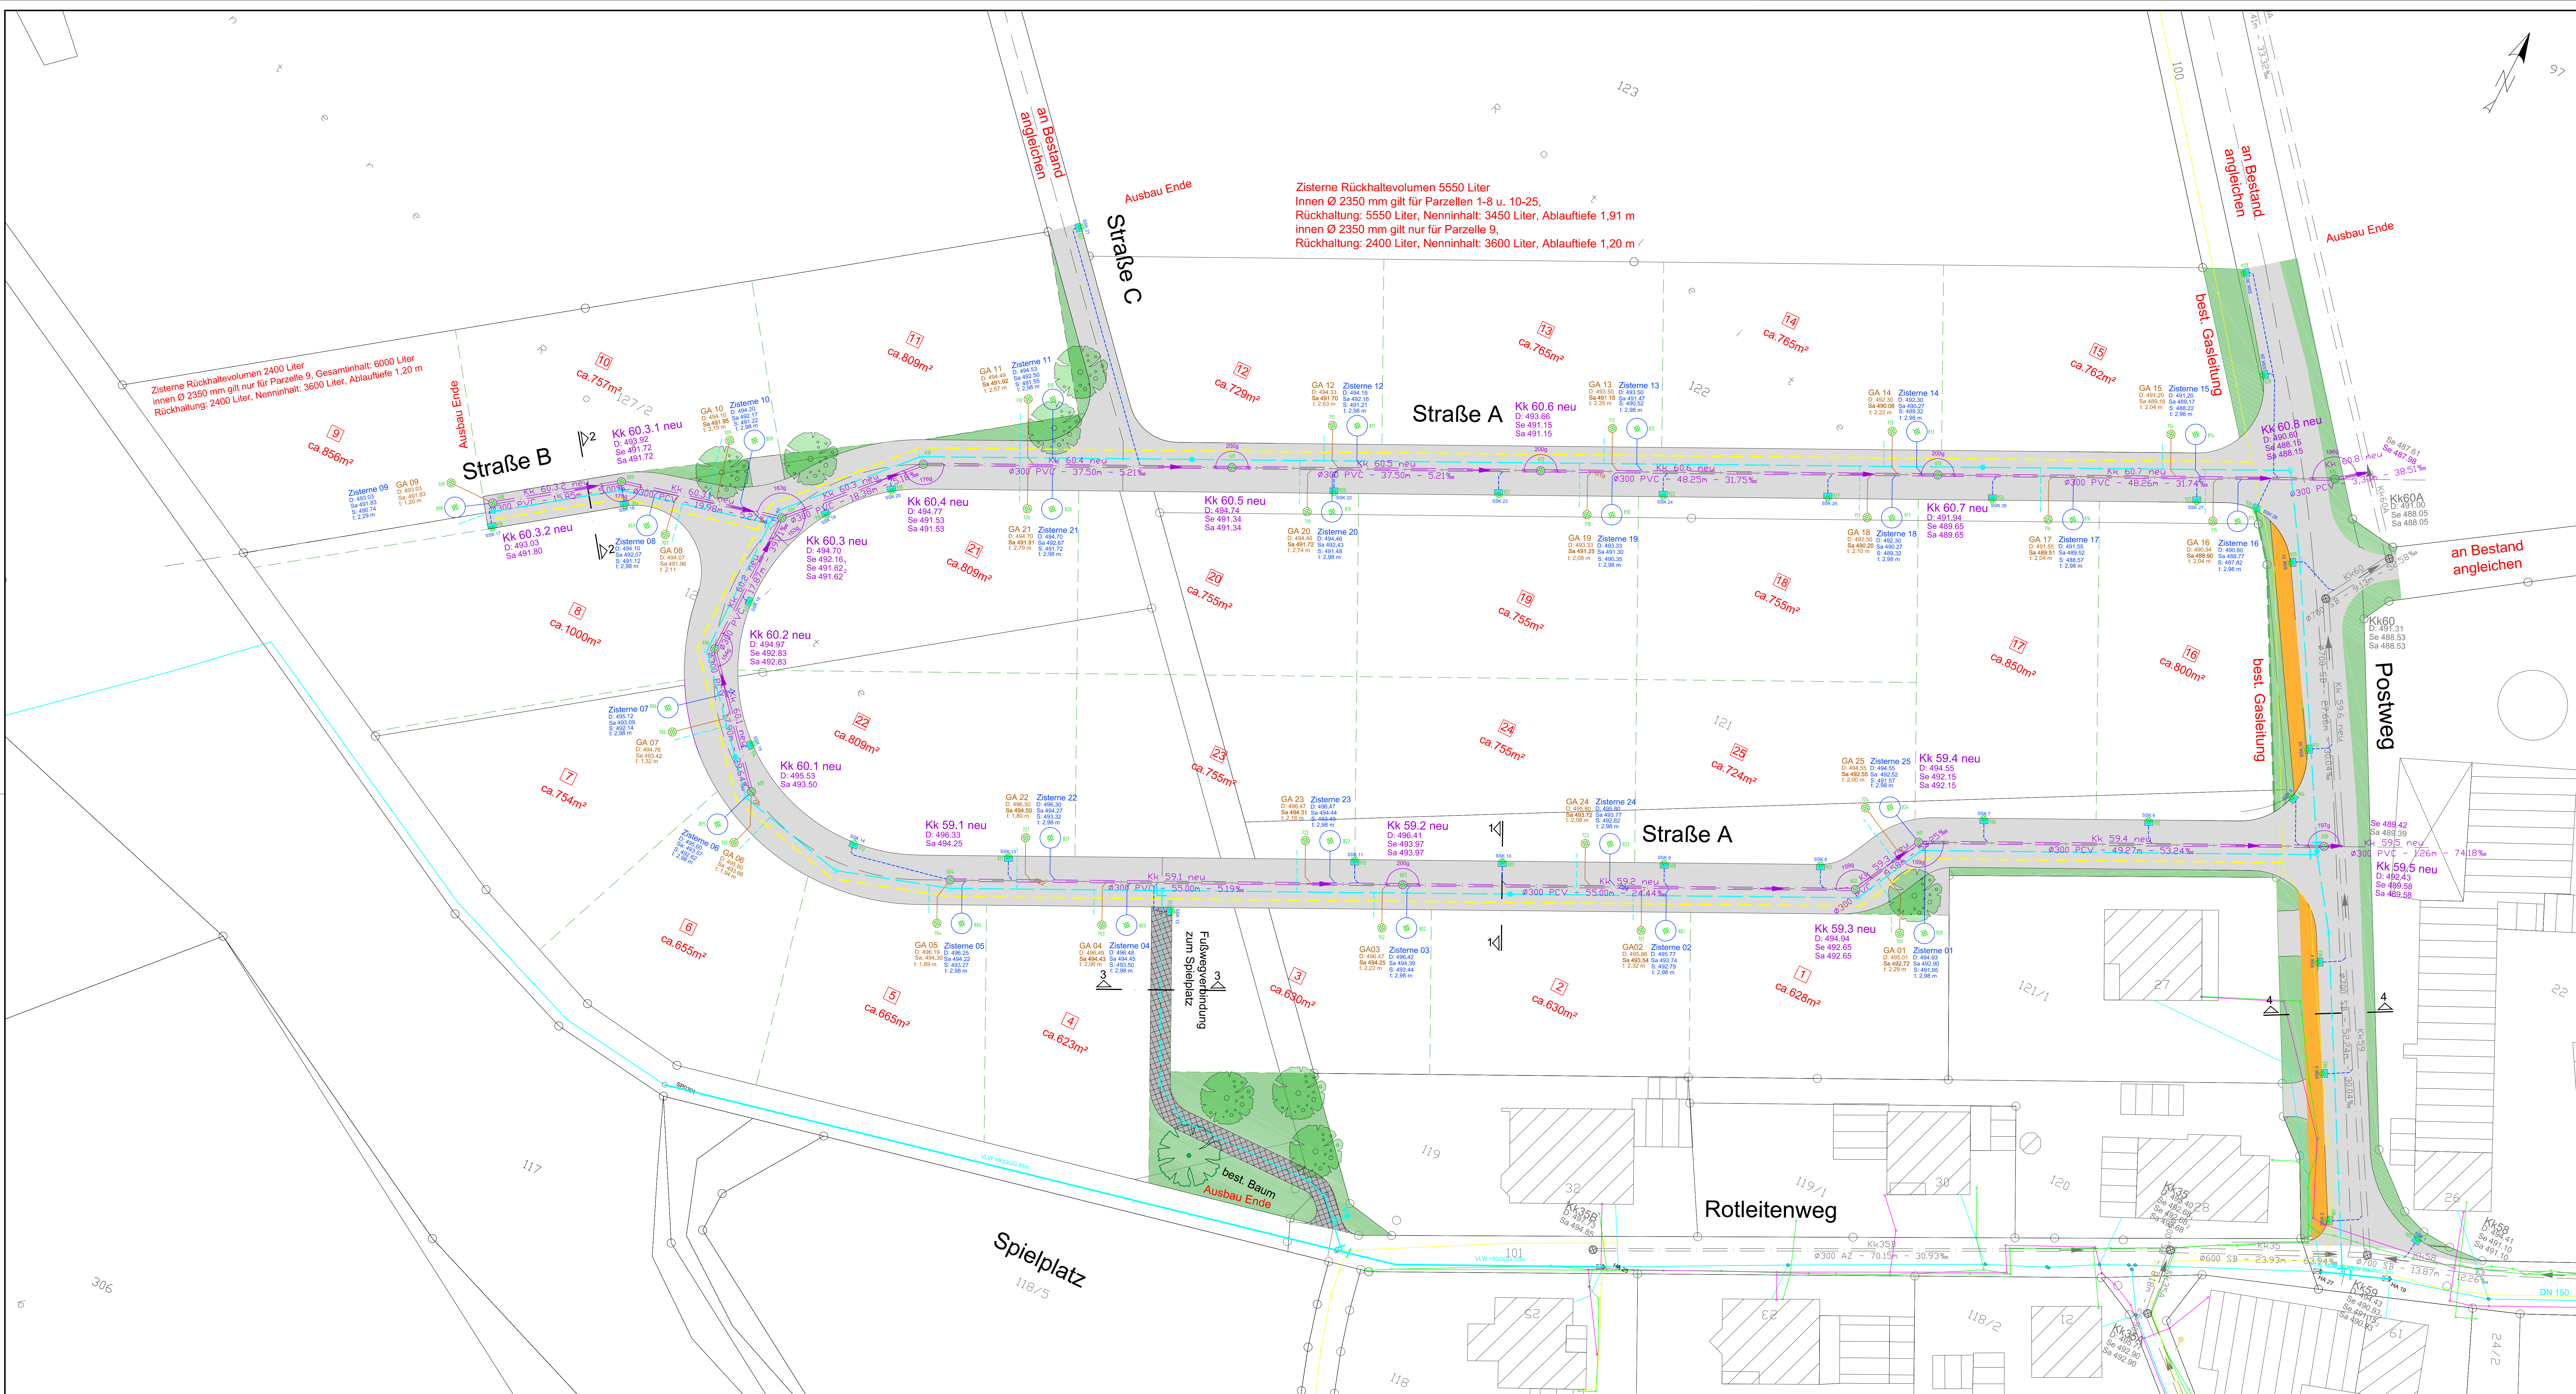

Legende :

Bestand:	Planung:

Sparten nur zur Information.
Die Darstellung der Leitungen ist nachrichtlich, ohne Gewähr und erhebt keinen Anspruch auf Vollständigkeit.
Die Lage und Höhe der Leitungen ist bei der Bauausführung vorher eigenverantwortlich festzustellen!

Planungsgrundlagen:
- digitale Flurkarte, Stand 22.09.2016
- Vermessung, Degen und Partner mbH vom 06.07.2017
- Laserscandaten - 2015-05-26 - DGM1m - Aktualität 2011
- Luftbild - 2015-06-02 - Dop - Aktualität - 2012
- Spartenaukünfte:
- Kanalisation und Wasserversorgung, Gemeinde Bibertal, Eingang 28.05.2015
- Telekom, Stand 26.05.2015
- Kabel Deutschland, keine Leitungen vorhanden, Stand 26.05.2015
- Micom, keine Leitungen vorhanden, Stand 27.05.2015
- LEW, Stand 26.05.2015
- Schwaben Netz, Stand 26.05.2015

Nutzung der Basisdaten der bayerischen Vermessungsverwaltung!
Die Weitergabe der Daten an Dritte ist nicht gestattet.
Höhenangaben in m ü. NN
Plan zur Maßentnahme wg. evtl. Verzug beim Kopieren nur bedingt geeignet!
Der Gebäudenachweis kann vom örtlichen Bestand abweichen!

Die Darstellung der Flurstücksgrenzen in diesem Plan ist keine verbindliche Grenzfeststellung im Sinne des Vermessungs- und Katastergesetzes (VermKAG). Rechtliche Ansprüche können darauf nicht gestützt werden.

2. Änd.:	
1. Änd.:	
Auftraggeber:	Gemeinde Bibertal
Vorhaben:	Erschließung BG "Rotleite" in Kleinkissendorf
Darstellung:	Entwurfs- u. Ausführungsplan Lageplan Entwässerung mit Schachtwinkel
Plan Nr.:	1542.01.15-E16
Anlagen Nr.:	7.2
Index:	-

